



SAS BETEC au capital de 3735.00€
RC Perpignan 349 792 143 00019 APE 742C
6 Bis, Boulevard Arago 66600 Rivesaltes

Bureau d' Etudes TECHniques. VRD.
Ingénierie Conseil

Téléphone : 04 68 64 65 82
Télécopie : 04 68 64 64 89
Courriel: betec@orange.fr



Date
Janvier 2022

Département des Pyrénées Orientales
Commune de Espira de l'Agly

Echelles
1/10000°
1/2500°

PLAN DE SITUATION

Création Voie de Contournement
du Lotissement "Le Village"

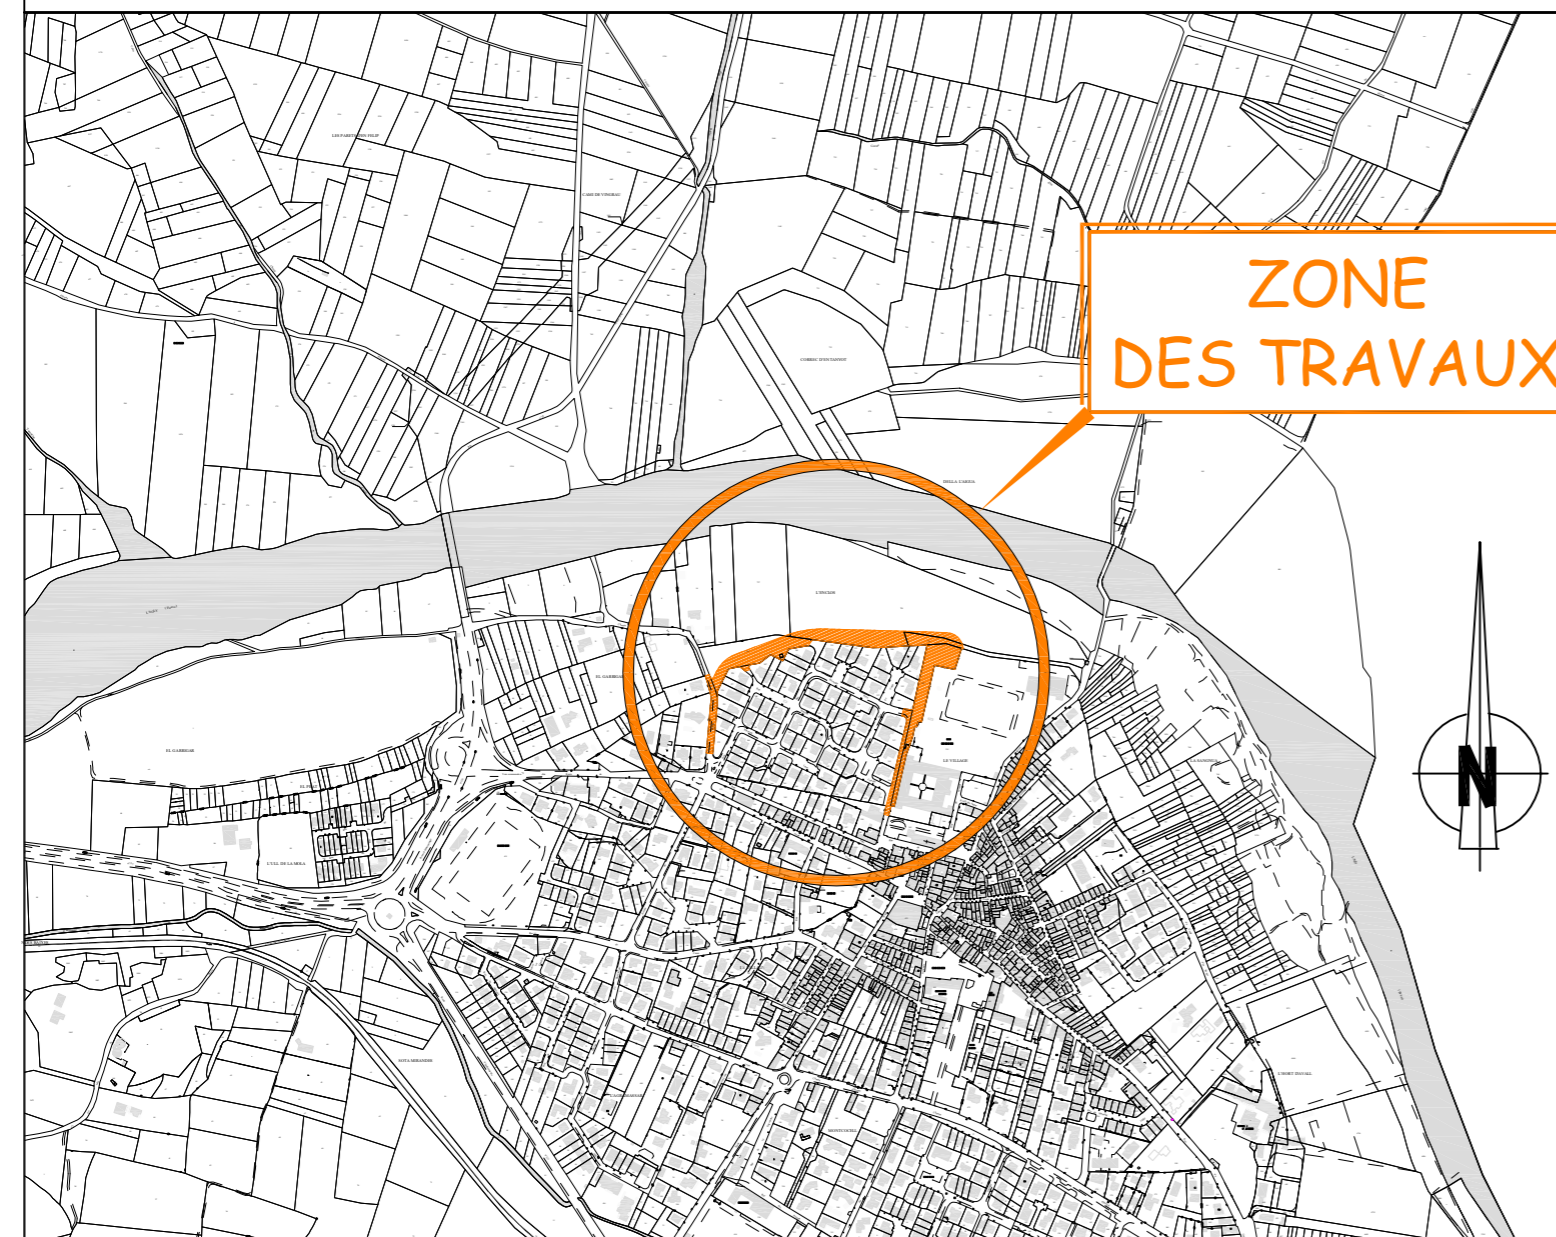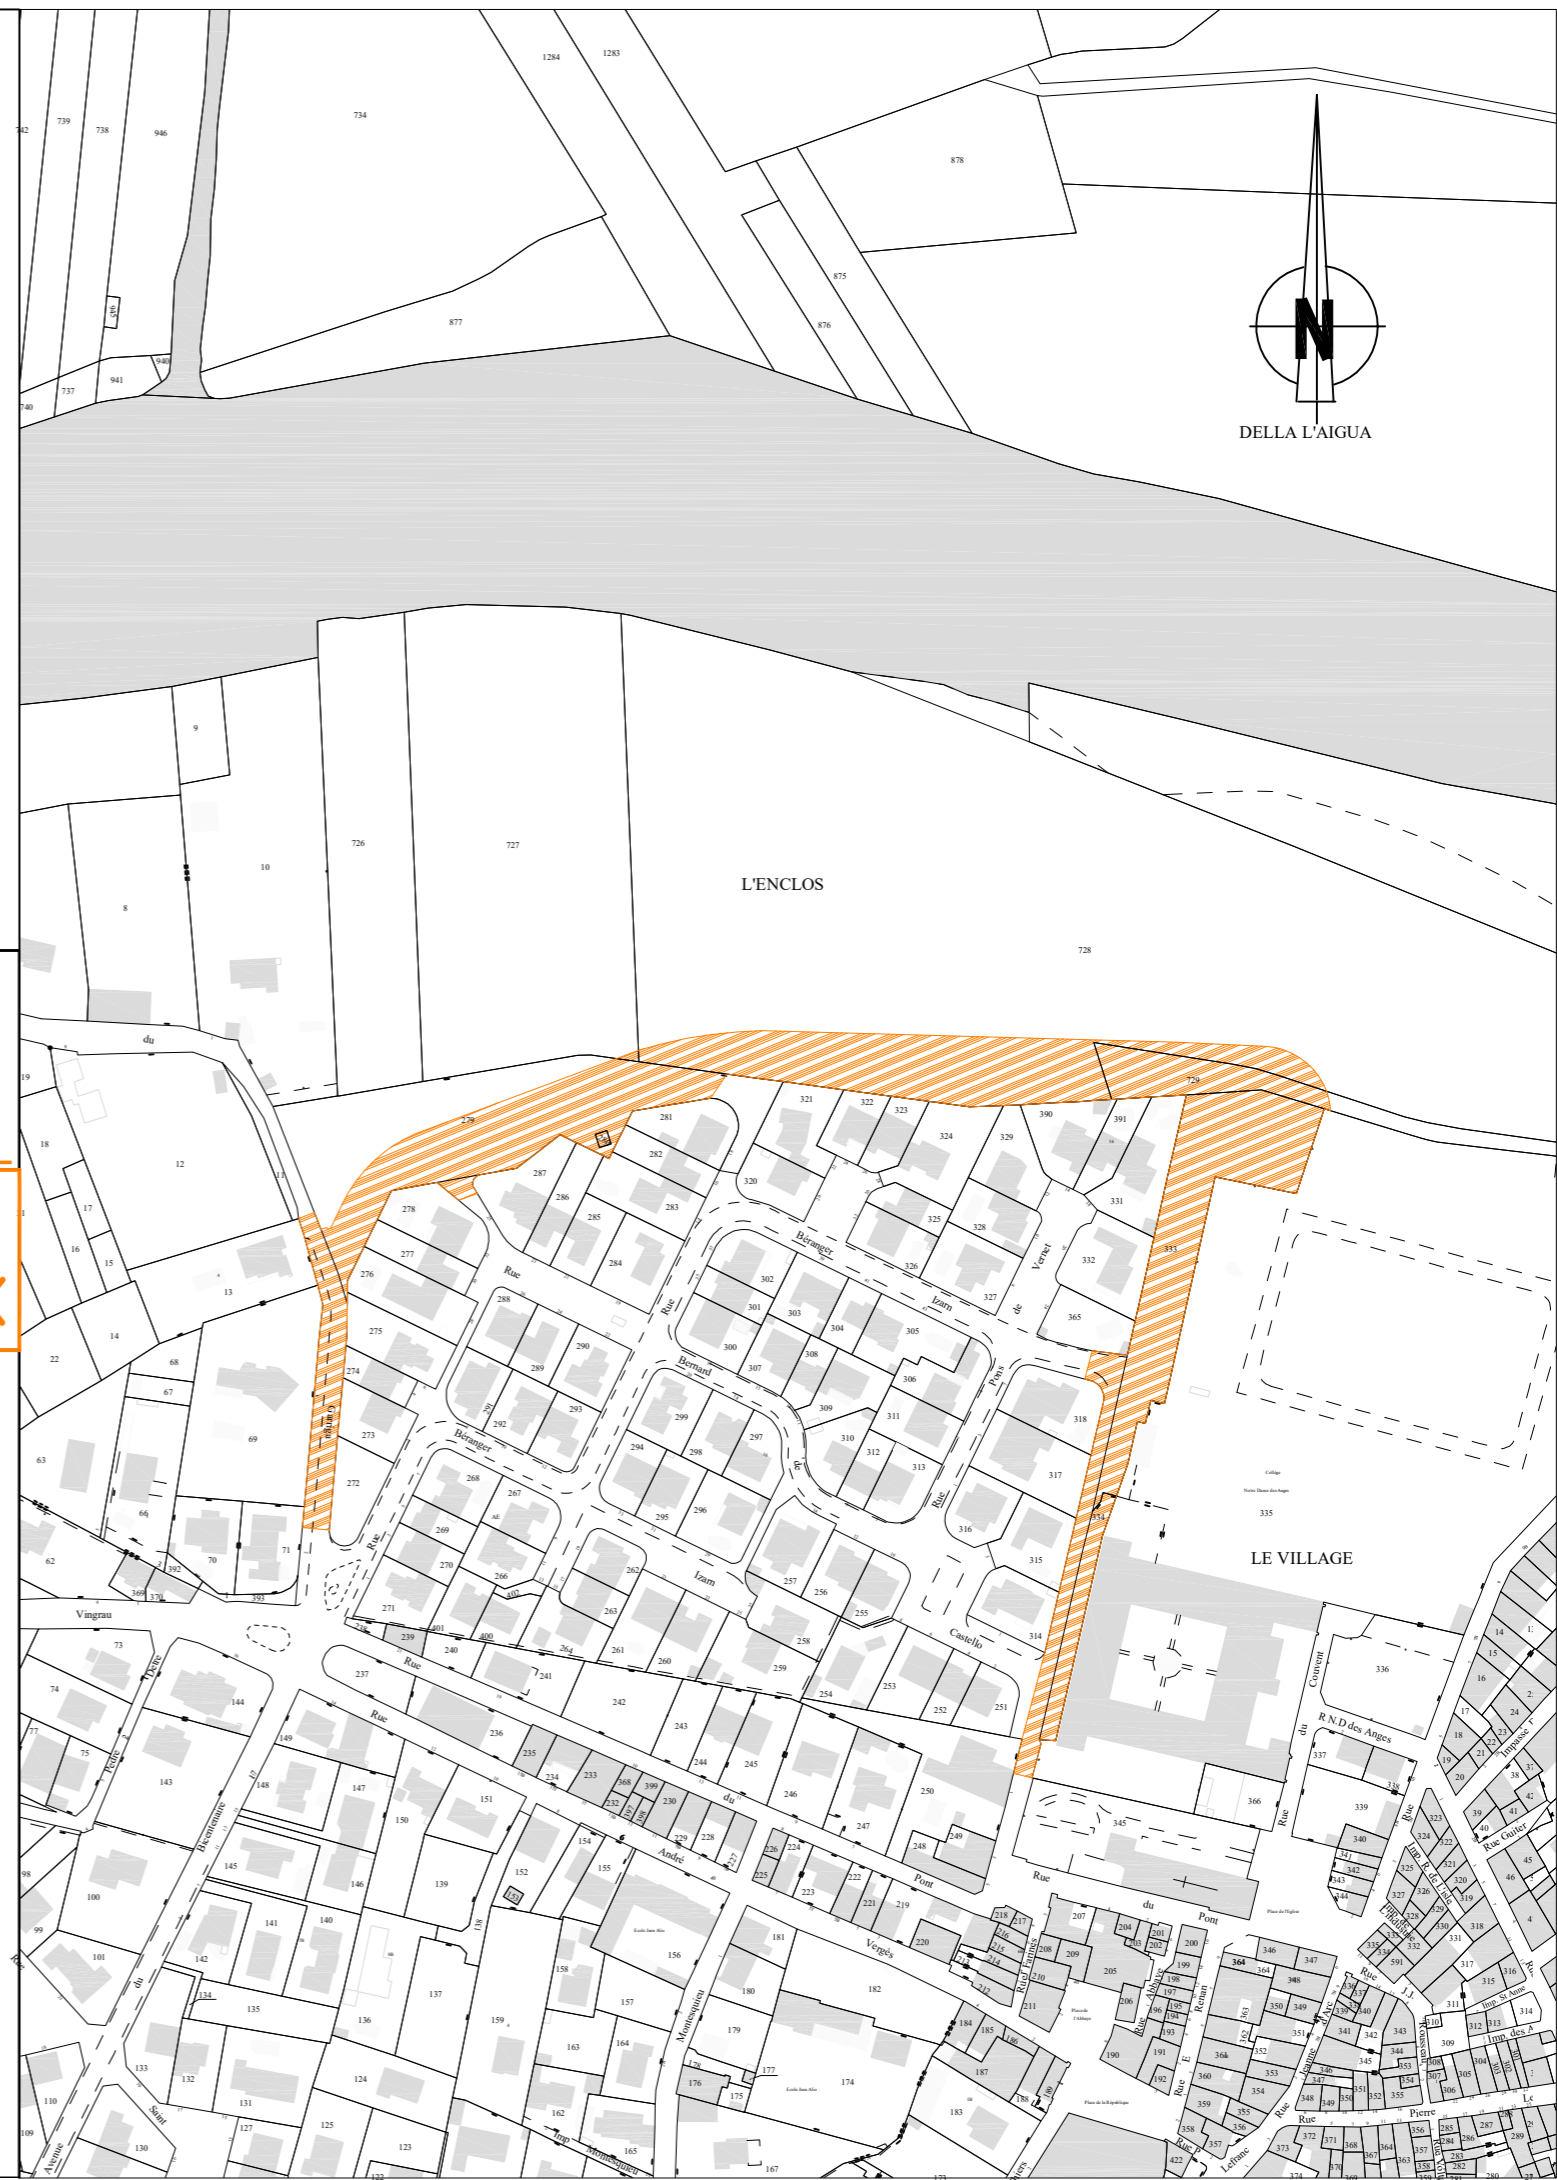

ZONE
DES TRAVAUX